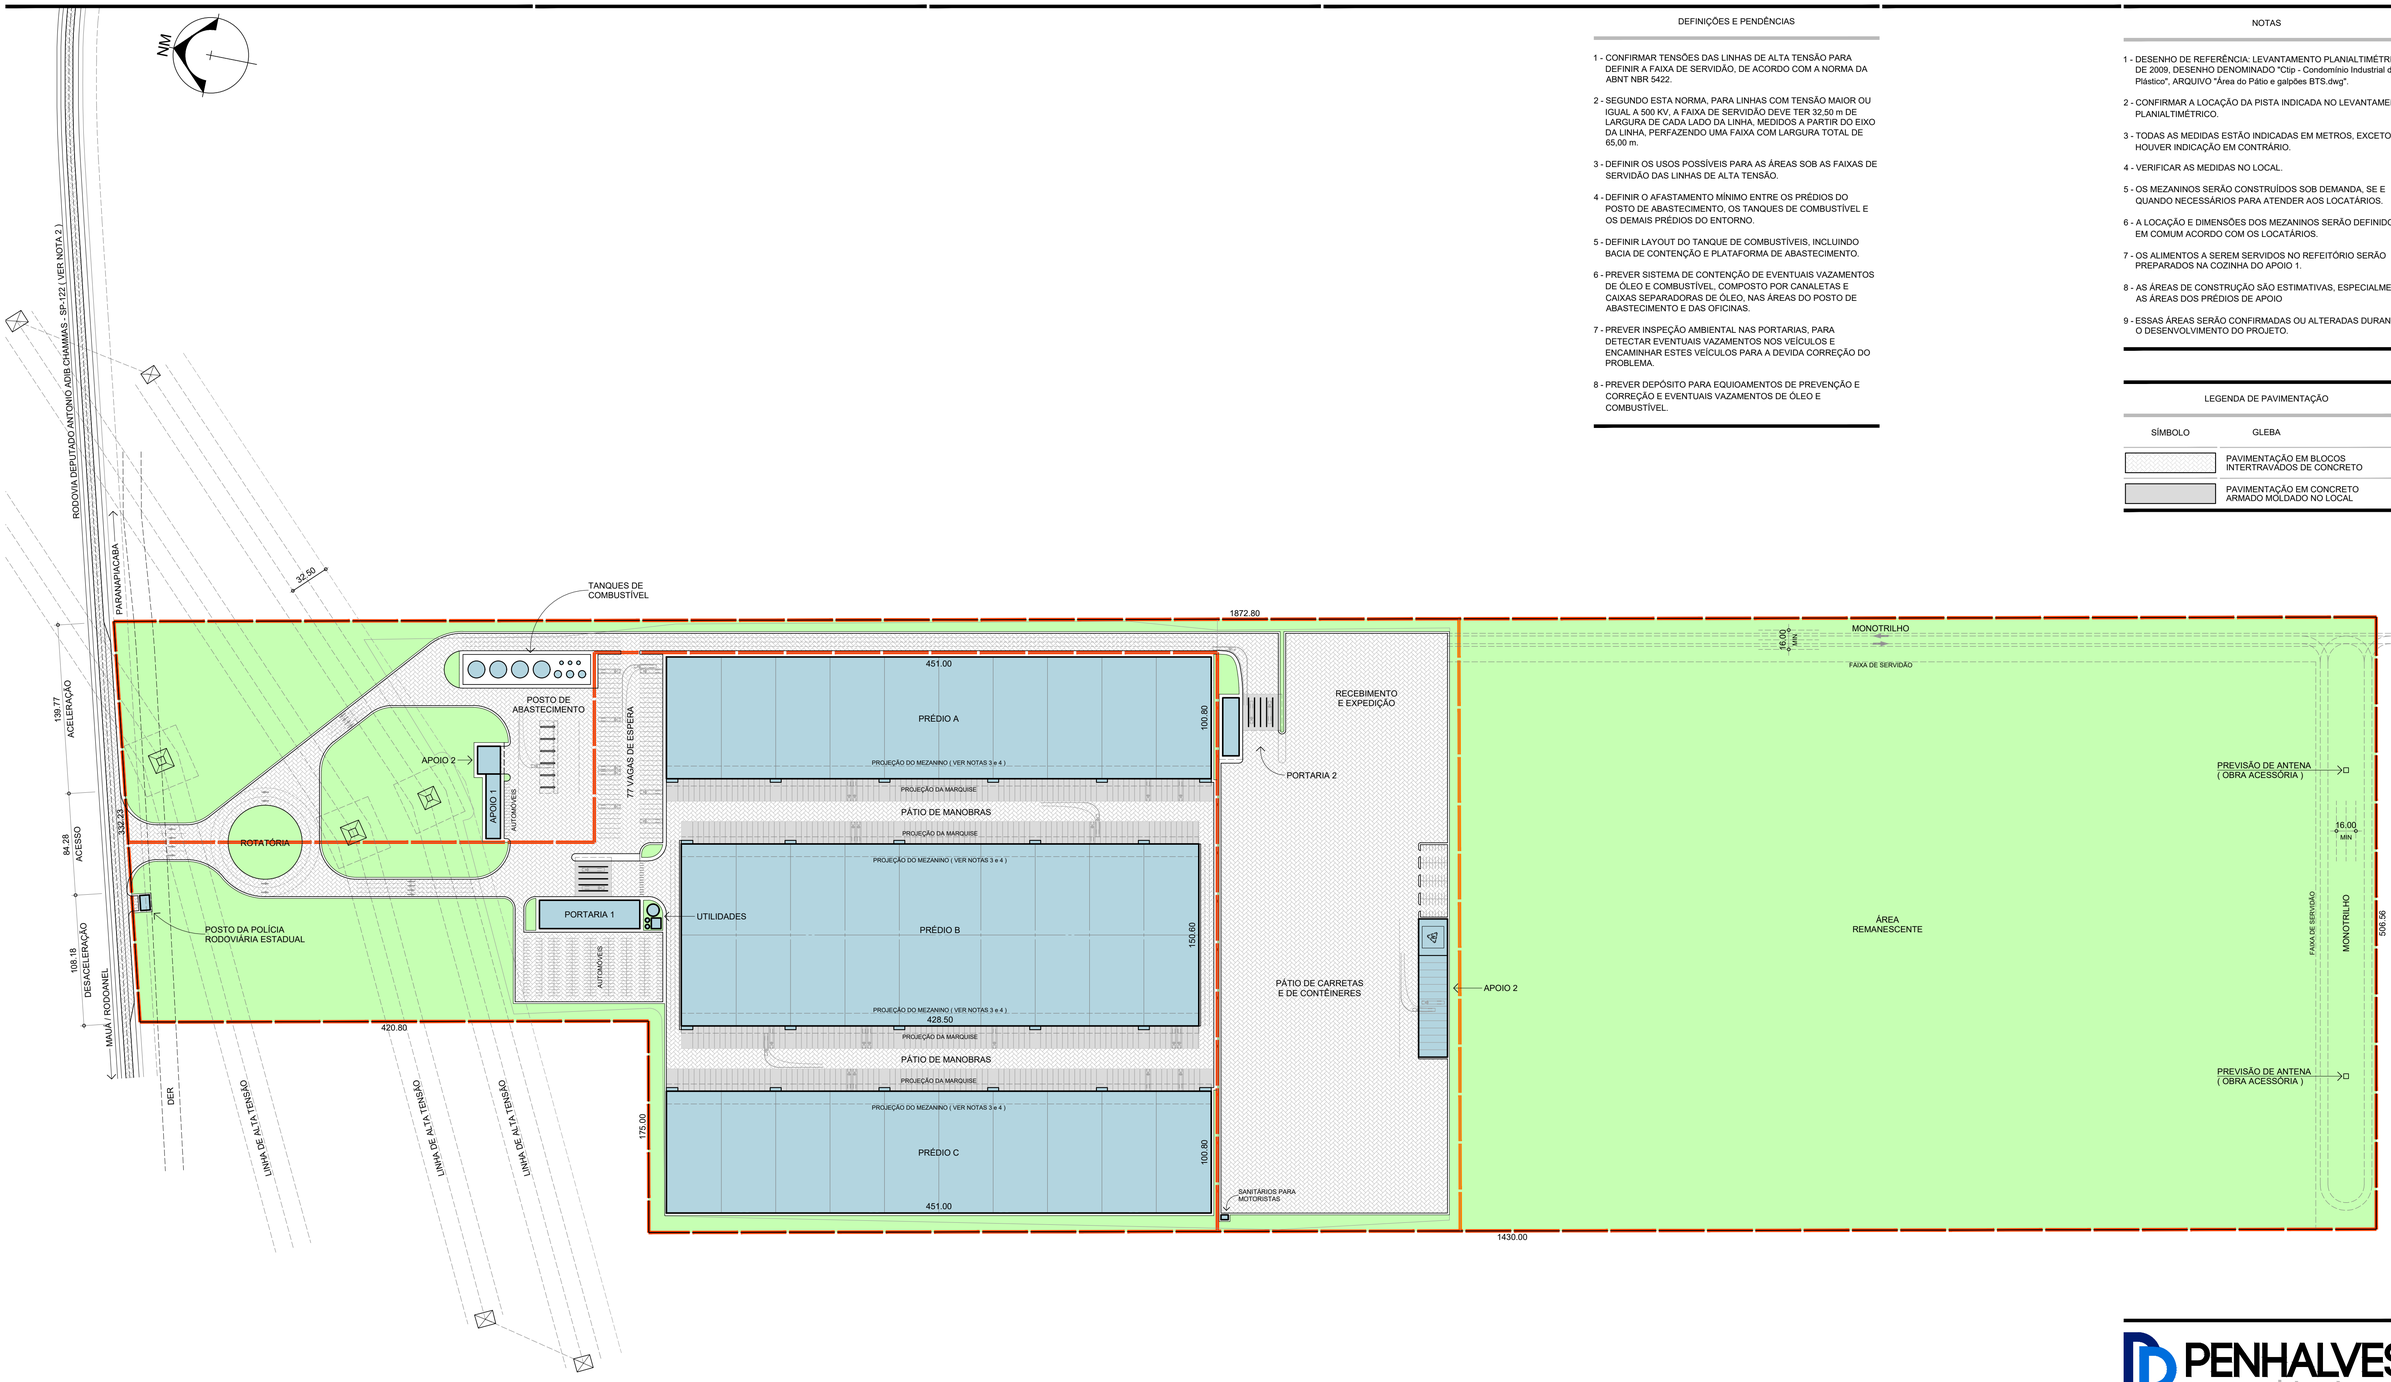

DEFINIÇÕES E PENDÊNCIAS

1 - CONFIRMAR TENSÕES DAS LINHAS DE ALTA TENSÃO PARA DEFINIR A FAIXA DE SERVIDÃO, DE ACORDO COM A NORMA DA ABNT NBR 5422.

2 - SEGUNDO ESTA NORMA, PARA LINHAS COM TENSÃO MAIOR OU IGUAL A 500 KV, A FAIXA DE SERVIDÃO DEVE TER 32,50 m DE LARGURA DE CADA LADO DA LINHA, MEDIDOS A PARTIR DO EIXO DA LINHA, PERFAZENDO UMA FAIXA COM LARGURA TOTAL DE 65,00 m.

3 - DEFINIR OS USOS POSSÍVEIS PARA AS ÁREAS SOB AS FAIXAS DE SERVIDÃO DAS LINHAS DE ALTA TENSÃO.

4 - DEFINIR O AFASTAMENTO MÍNIMO ENTRE OS PRÉDIOS DO POSTO DE ABASTECIMENTO, OS TANQUES DE COMBUSTÍVEL E OS DEMAIS PRÉDIOS DO ENTORNO.

5 - DEFINIR LAYOUT DO TANQUE DE COMBUSTÍVEIS, INCLUINDO BACIA DE CONTENÇÃO E PLATAFORMA DE ABASTECIMENTO.

6 - PREVER SISTEMA DE CONTENÇÃO DE EVENTUAIS VAZAMENTOS DE ÓLEO E COMBUSTÍVEL, COMPOSTO POR CANALETAS E CAIXAS SEPARADORAS DE ÓLEO, NAS ÁREAS DO POSTO DE ABASTECIMENTO E DAS OFICINAS.

7 - PREVER INSPEÇÃO AMBIENTAL NAS PORTARIAS, PARA DETECTAR EVENTUAIS VAZAMENTOS NOS VEÍCULOS E ENCAMINHAR ESTES VEÍCULOS PARA A DEVIDA CORREÇÃO DO PROBLEMA.

8 - PREVER DEPÓSITO PARA EQUIOAMENTOS DE PREVENÇÃO E CORREÇÃO E EVENTUAIS VAZAMENTOS DE ÓLEO E COMBUSTÍVEL.

NOTAS

1 - DESENHO DE REFERÊNCIA: LEVANTAMENTO PLANIALTIMÉTRICO DE 2009, DESENHO DENOMINADO "Ctip - Condomínio Industrial do Plástico", ARQUIVO "Área do Pátio e galpões BTS.dwg".

2 - CONFIRMAR A LOCAÇÃO DA PISTA INDICADA NO LEVANTAMENTO PLANIALTIMÉTRICO.

3 - TODAS AS MEDIDAS ESTÃO INDICADAS EM METROS, EXCETO SE HOUVER INDICAÇÃO EM CONTRÁRIO.

4 - VERIFICAR AS MEDIDAS NO LOCAL.

5 - OS MEZANINOS SERÃO CONSTRUÍDOS SOB DEMANDA, SE E QUANDO NECESSÁRIOS PARA ATENDER AOS LOCATÁRIOS.

6 - A LOCAÇÃO E DIMENSÕES DOS MEZANINOS SERÃO DEFINIDOS EM COMUM ACORDO COM OS LOCATÁRIOS.

7 - OS ALIMENTOS A SEREM SERVIDOS NO REFEITÓRIO SERÃO PREPARADOS NA COZINHA DO APOIO 1.

8 - AS ÁREAS DE CONSTRUÇÃO SÃO ESTIMATIVAS, ESPECIALMENTE AS ÁREAS DOS PRÉDIOS DE APOIO

9 - ESSAS ÁREAS SERÃO CONFIRMADAS OU ALTERADAS DURANTE O DESENVOLVIMENTO DO PROJETO.

LEGENDA DE PAVIMENTAÇÃO

SÍMBOLO	GLEBA
	PAVIMENTAÇÃO EM BLOCOS INTERTRAVADOS DE CONCRETO
	PAVIMENTAÇÃO EM CONCRETO ARMADO MOLDADO NO LOCAL

PENHALVES arquitetura

www.penhalves.com.br

hyper REALTY

CENTRO LOGÍSTICO EM SANTO ANDRÉ - SP

DISCIPLINA		
ARQUITETURA		
ARQUIVO		ETAPA
TNB-01-EP-R2		ESTUDO PRELIMINAR
TÍTULO		DESENHO
IMPLANTAÇÃO GERAL		01
AUTOR	ESCALA	REVISÃO
PEDRO	1:2500	2